


# Bürgerbeteiligung -Spielplatz Sanierungskonzept-

## Einzugsbereiche: Lachen-Speyerdorf

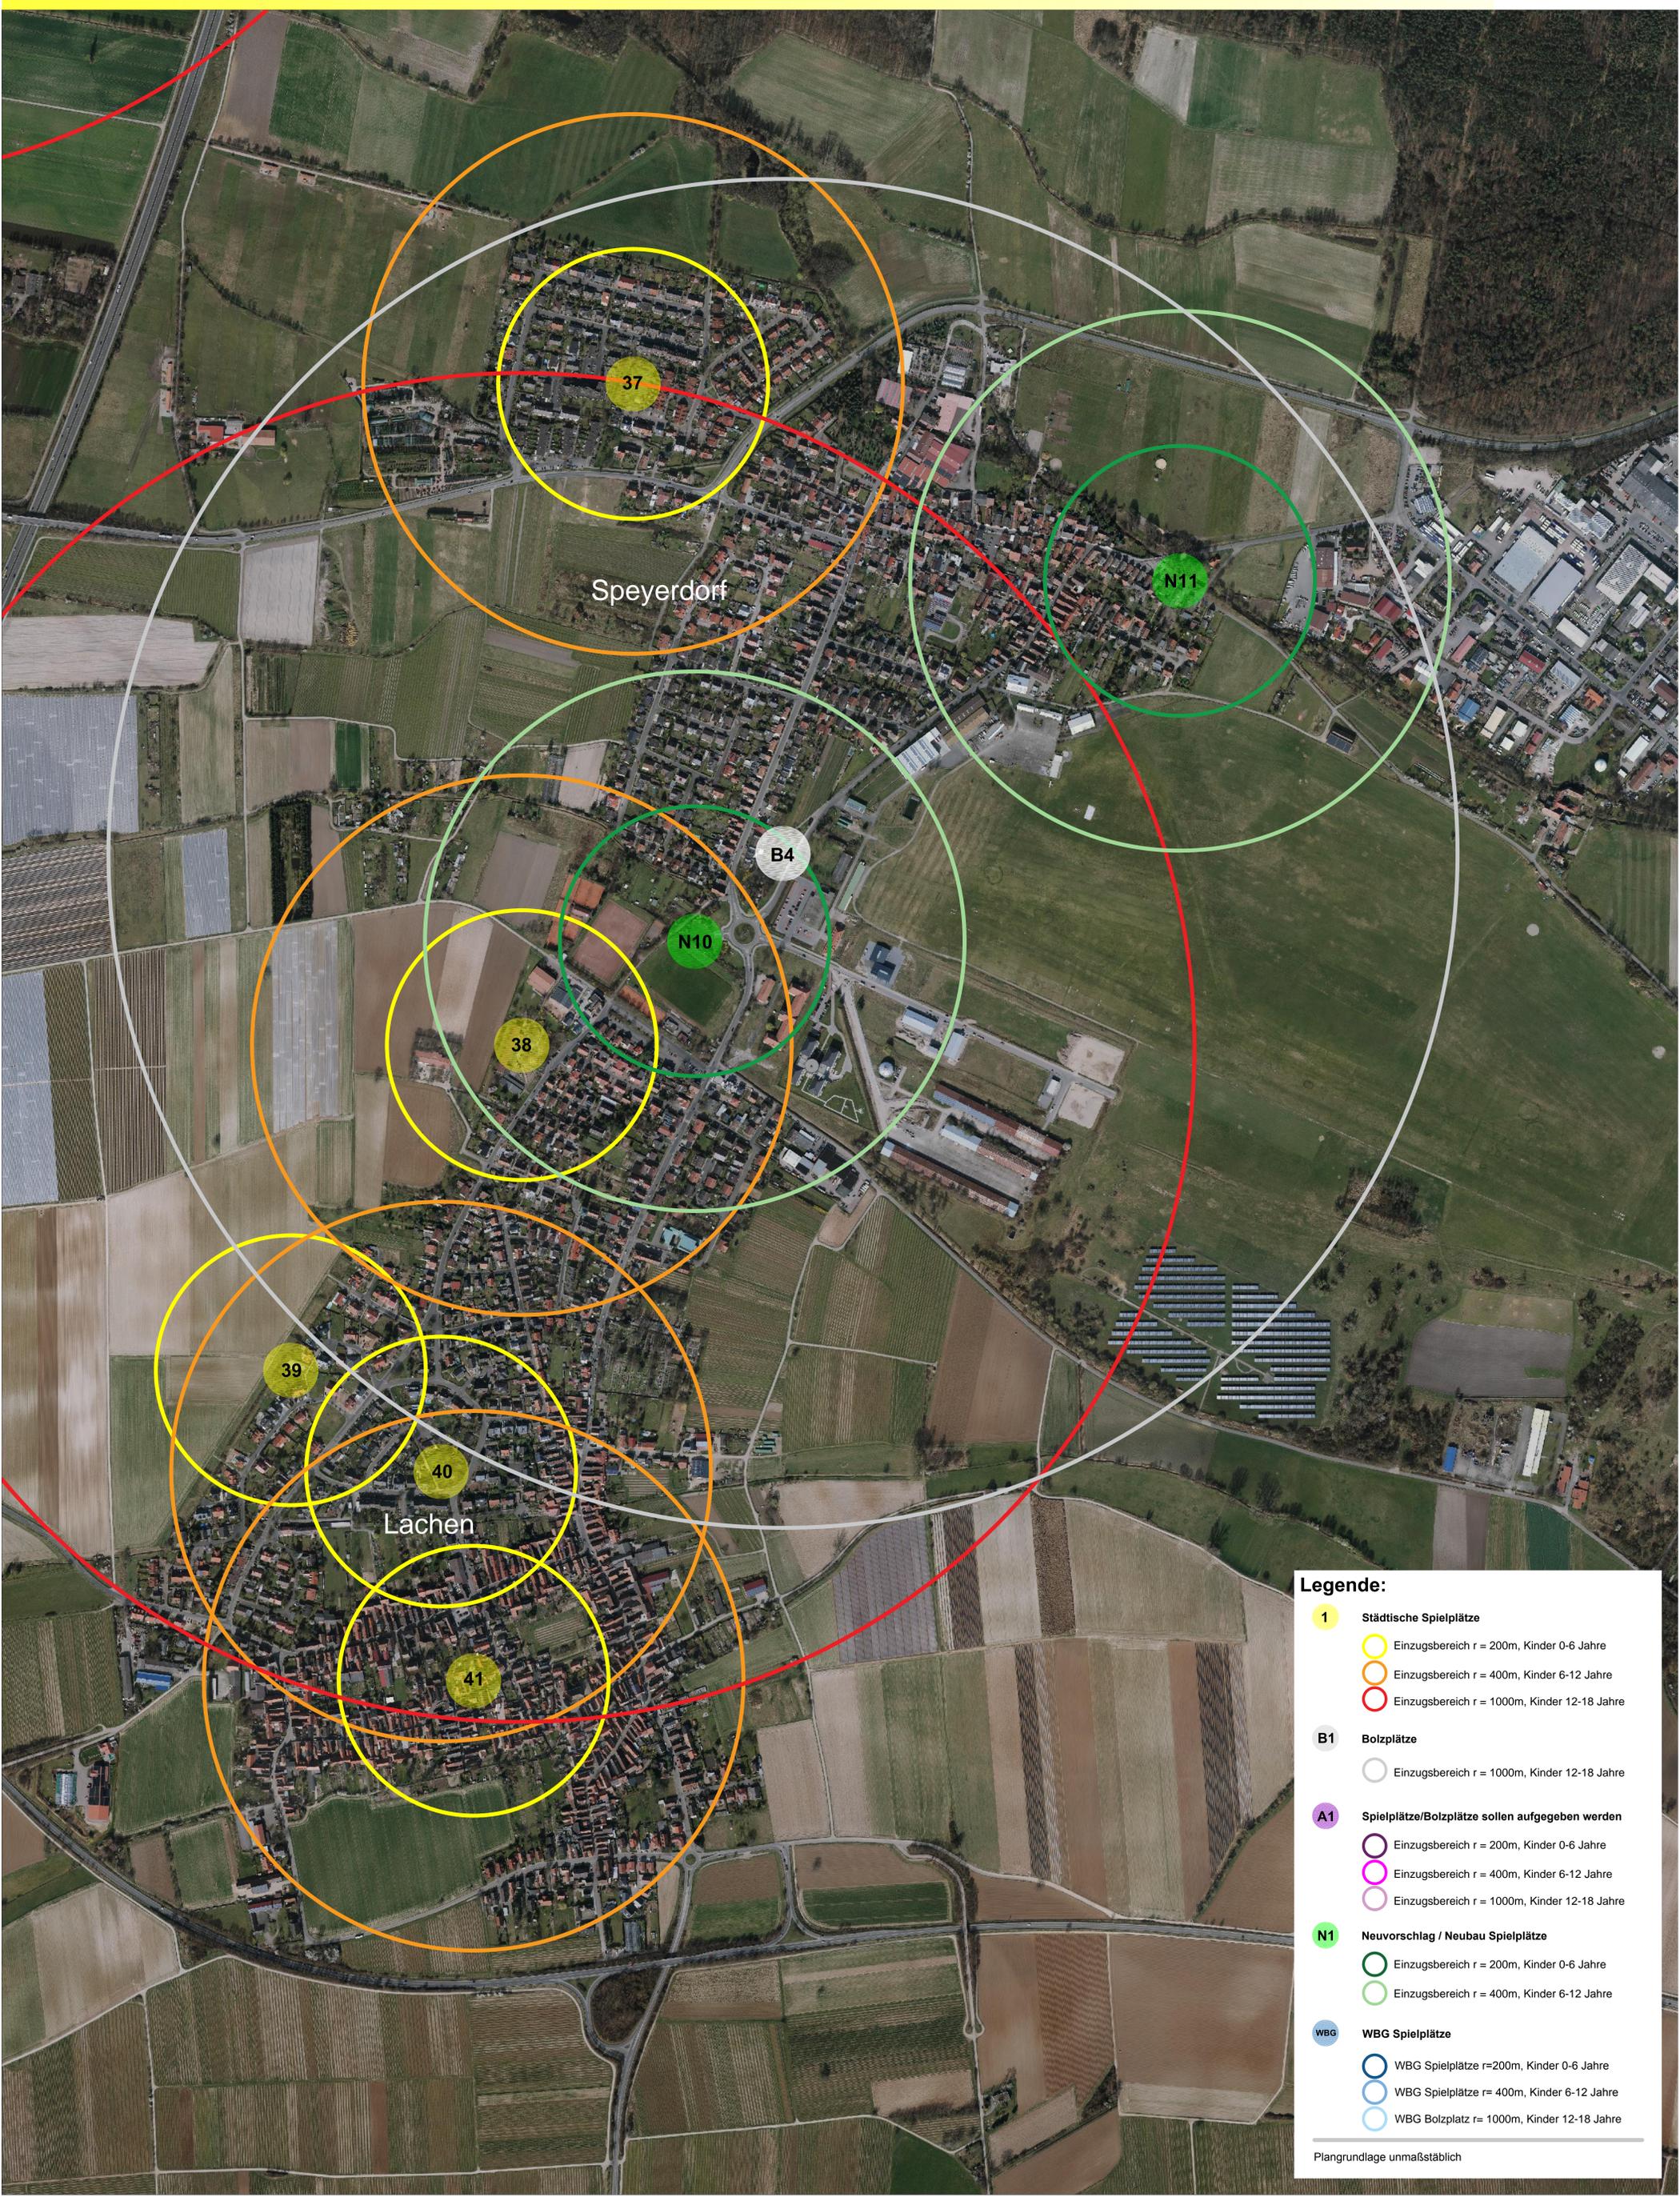

**Legende:**

- 1** **Städtische Spielplätze**
  - Einzugsbereich r = 200m, Kinder 0-6 Jahre
  - Einzugsbereich r = 400m, Kinder 6-12 Jahre
  - Einzugsbereich r = 1000m, Kinder 12-18 Jahre
- B1** **Bolzplätze**
  - Einzugsbereich r = 1000m, Kinder 12-18 Jahre
- A1** **Spielplätze/Bolzplätze sollen aufgegeben werden**
  - Einzugsbereich r = 200m, Kinder 0-6 Jahre
  - Einzugsbereich r = 400m, Kinder 6-12 Jahre
  - Einzugsbereich r = 1000m, Kinder 12-18 Jahre
- N1** **Neuvorschlag / Neubau Spielplätze**
  - Einzugsbereich r = 200m, Kinder 0-6 Jahre
  - Einzugsbereich r = 400m, Kinder 6-12 Jahre
- WBG** **WBG Spielplätze**
  - WBG Spielplätze r=200m, Kinder 0-6 Jahre
  - WBG Spielplätze r= 400m, Kinder 6-12 Jahre
  - WBG Bolzplatz r= 1000m, Kinder 12-18 Jahre

Plangrundlage unaufmaßstäblich